

207. m. 1



URZĄD MIEJSKI W GDAŃSKU
WYDZIAŁ URBANISTYKI, ARCHITEKTURY I OCHRONY ZABYTKÓW

WUAiOZ/II/670/ 425 /2012/MJ/150859

Gdańsk, dn. 2012. 06. 12.

Rada i Zarząd Dzielnicy Piecki – Migowo
ul. Jaśkowa Dolina 105 pok. 220
80-286 Gdańsk

Dotyczy: proponowanej lokalizacji placu zabaw dla dzieci i młodzieży w Dzielnicy Piecki Migowo na działce gminnej (w piśmie błędnie określono wnioskowany teren jako działka nr 22 obr. 42) – wskazany na załączniku graficznym teren obejmuje działkę nr 44/2 obr. 52.

W odpowiedzi na Państwa pismo z dnia 06.06.2012r. nr ZD/9/III/2012 Wydział Urbanistyki, Architektury i Ochrony Zabytków, Referat Planów i Marketingu po dokonaniu wnikliwej analizy warunków miejscowych oraz sytuacji planistycznej wskazanego obszaru:

opiniuje pozytywnie


lokalizację placu zabaw w terenie obejmującym fragment działki gminnej nr 44/2 obr. 52 (teren oznaczony na załączniku graficznym kolorem czerwonym).

Otrzymują:
1/ adresat
2/ a/a
3/ a/a – WUAIOZ
Załącznik – 1 egz.

ZAT. Nr. 2

DZIAŁKA NR 44/2 obr. 52

RADA DZIELNICY PIECKI-MIGOWO
ul. Jaśkowa Dolina 105, 80-286 Gdańsk
tel. 68 554-15-98

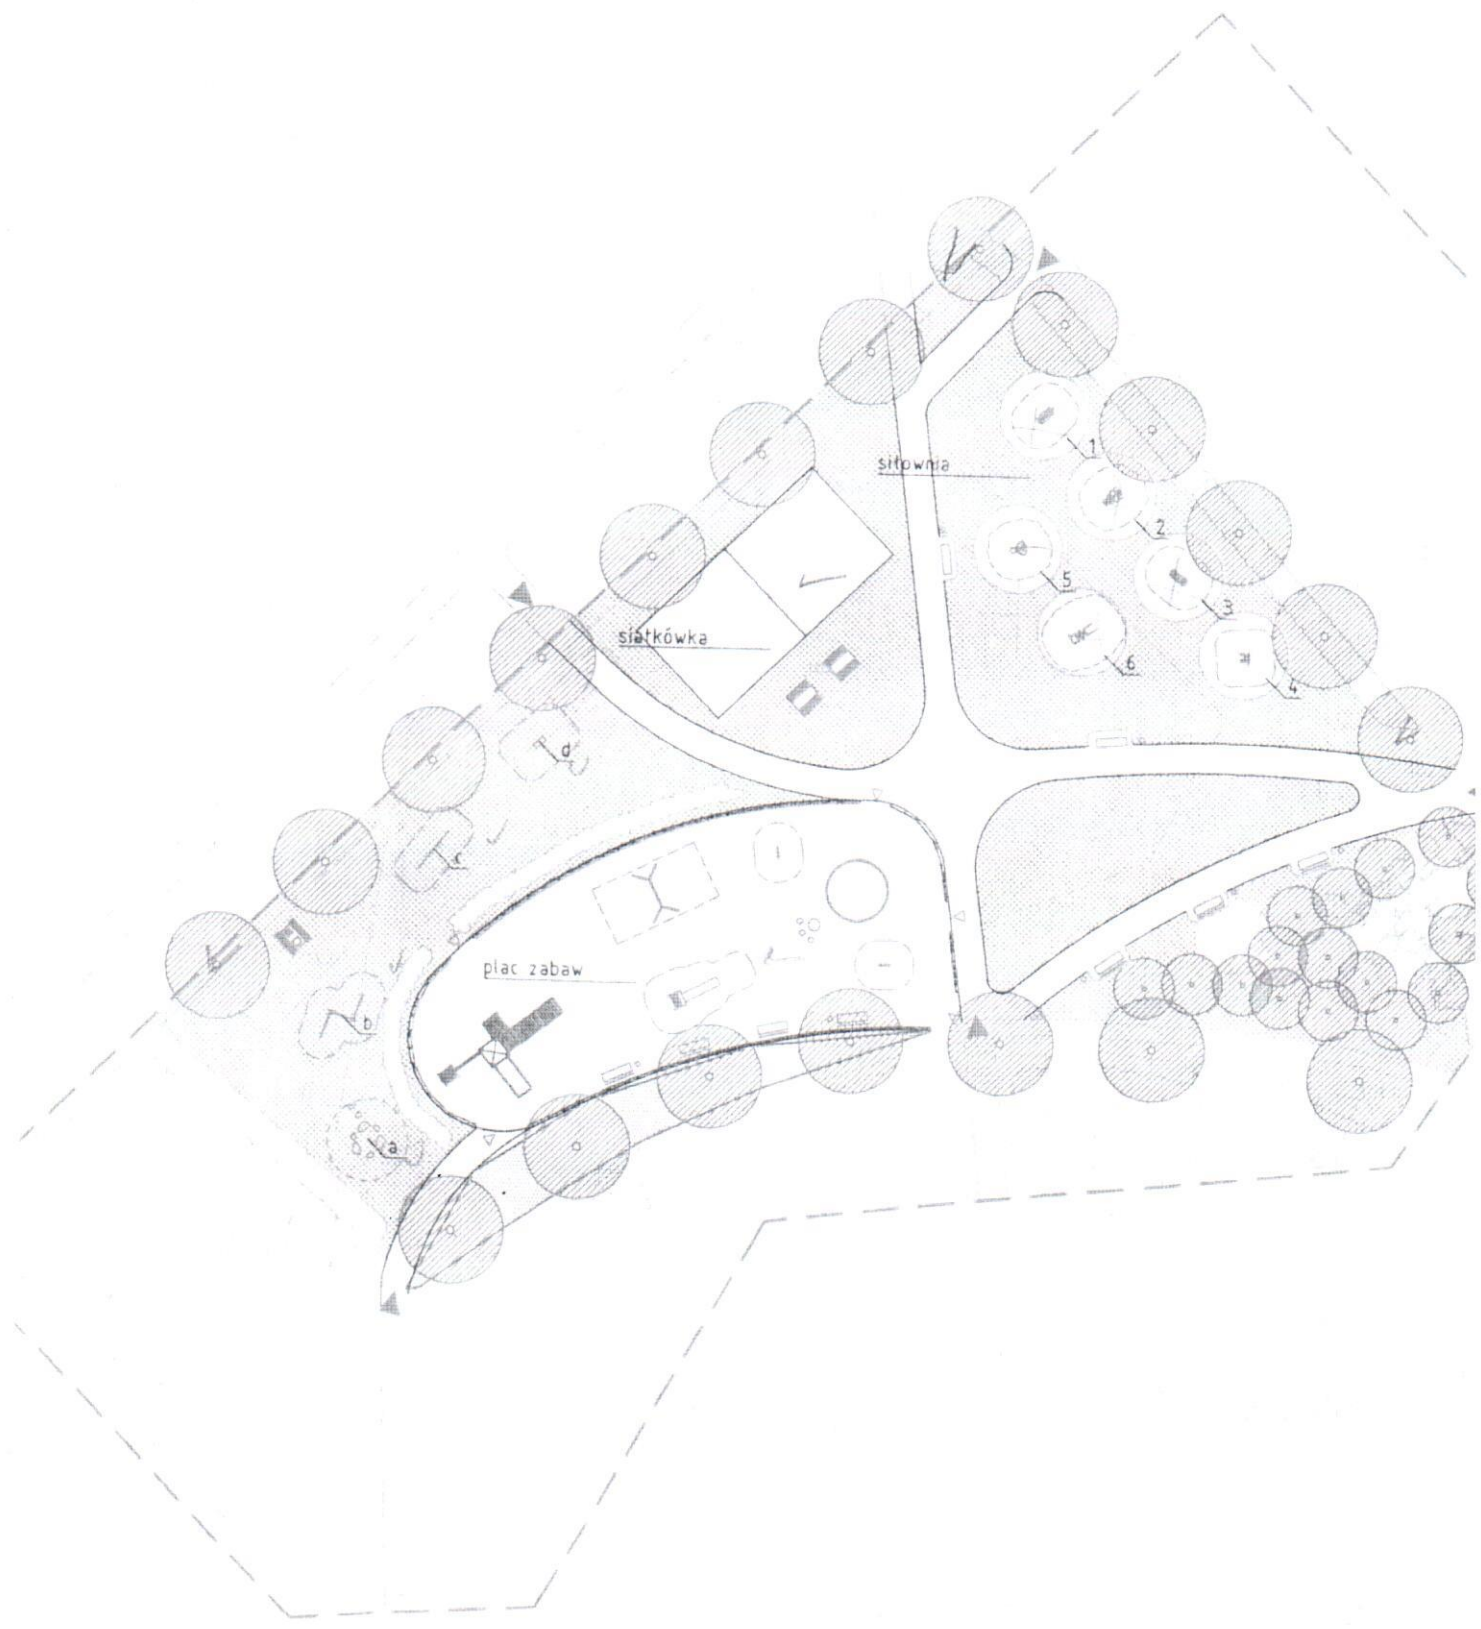

LEGENDA



ZAKRES OPRACOWANIA

ELEMENTY ZAGOSPODAROWANIA
ISTNIEJĄCE DO ZACHOWANIA

DRZEWA

ELEMENTY ZAGOSPODAROWANIA DO
KONSERWACJI I UZUPEŁNIENIA




ELEMENTY ZAGOSPODAROWANIA
PROJEKTOWANE



NAWIERZCHNIA UTWARDZONA;
GLINOWO-ŻWIROWA



NAWIERZCHNIA - PIASEK

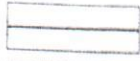

OBRIEŻE BETONOWE



OBRIEŻE BETONOWE



OGRODZENIE PLACU ZABAW
DZIECI MŁODSZYCH



LAWKI Z OPARCIEM



KOSZ NA ODPADKI



STÓL PIKNIKOWY



STÓL DO SZACHÓW

ELEMENTY ZAGOSPODAROWANIA
ZIELENI PROJEKTOWANE



TRAWNIKI



KRZĘWY LIŚCIASTE



BYLINY UZUPEŁNIAJĄCE



TRAWY OZDOBNE



PNĄCZA



DRZEWA PROJEKTOWANE

BILANS POWIERZCHNI:

Powierzchnia opracowania ok. 5940m²
 - Powierzchnia biologicznie czynna:
 pow. trawiasta odporna na deptanie: 1800m²
 powierzchnia nasadzeń projektowanych: 909m²
 - Powierzchnia nawierzchni utwardzonych: 549m²
 - Powierzchnia nawierzchni piaszczystych: 655m²

RADA DZIELNICY PIECKI-MIGOWO
 ul. Jaśkowa Dolina 105, 80-286 Gdańsk
 tel. 58 554-15-96

URZĄDZENIA SIŁOWNI ZEWNĘTRZNEJ
GŁĘBOKOŚĆ POSADOWIENIA max. 50cm

- 1 URZĄDZENIE SPRAWNOŚCIOWE- CF
- 2 URZĄDZENIE SPRAWNOŚCIOWE TWISTER I WAHADŁO
- 3 URZĄDZENIE SPRAWNOŚCIOWE- BI
- 4 URZĄDZENIE SPRAWNOŚCIOWE PYLON I PROSTOWNIK PLECÓW
- 5 URZĄDZENIE SPRAWNOŚCIOWE- WI
- 6 URZĄDZENIE SPRAWNOŚCIOWE DRABINKA I PODCIĄG

URZĄDZENIA ZABAWOWE

GŁĘBOKOŚĆ POSADOWIENIA max. 50cm

CZĘŚĆ DLA MŁODSZYCH DZIECI

- ✓ PIASKOWNICA Z PALISADY
- ✓ HUŚTAWKA PODWÓJNA
- ✓ ZJEŻDŻALNIA
- ✓ STOLIK Z PIEŃKAMI
- ✓ BUJAK SPRĘŻYNOWY × 2

URZĄDZENIA ZABAWOWE

GŁĘBOKOŚĆ POSADOWIENIA max. 50cm


CZĘŚĆ DLA STARSZYCH DZIECI

- ✓ a GLĄZY/TOR PRZESZKÓD
- ✓ b RÓWNOWAŻNIA DREWNIANA
- ✓ c DRAŻKI GIMNASTYCZNE
- ✓ d PORĘCZE GIMNASTYCZNE × 3




ELEMENTY PROPONOWANE
POZA ZAKRESEM OPRACOWANIA



- DOJŚCIA DO IST. ŚCIEŻKI PLACU
NAUKI JAZDY

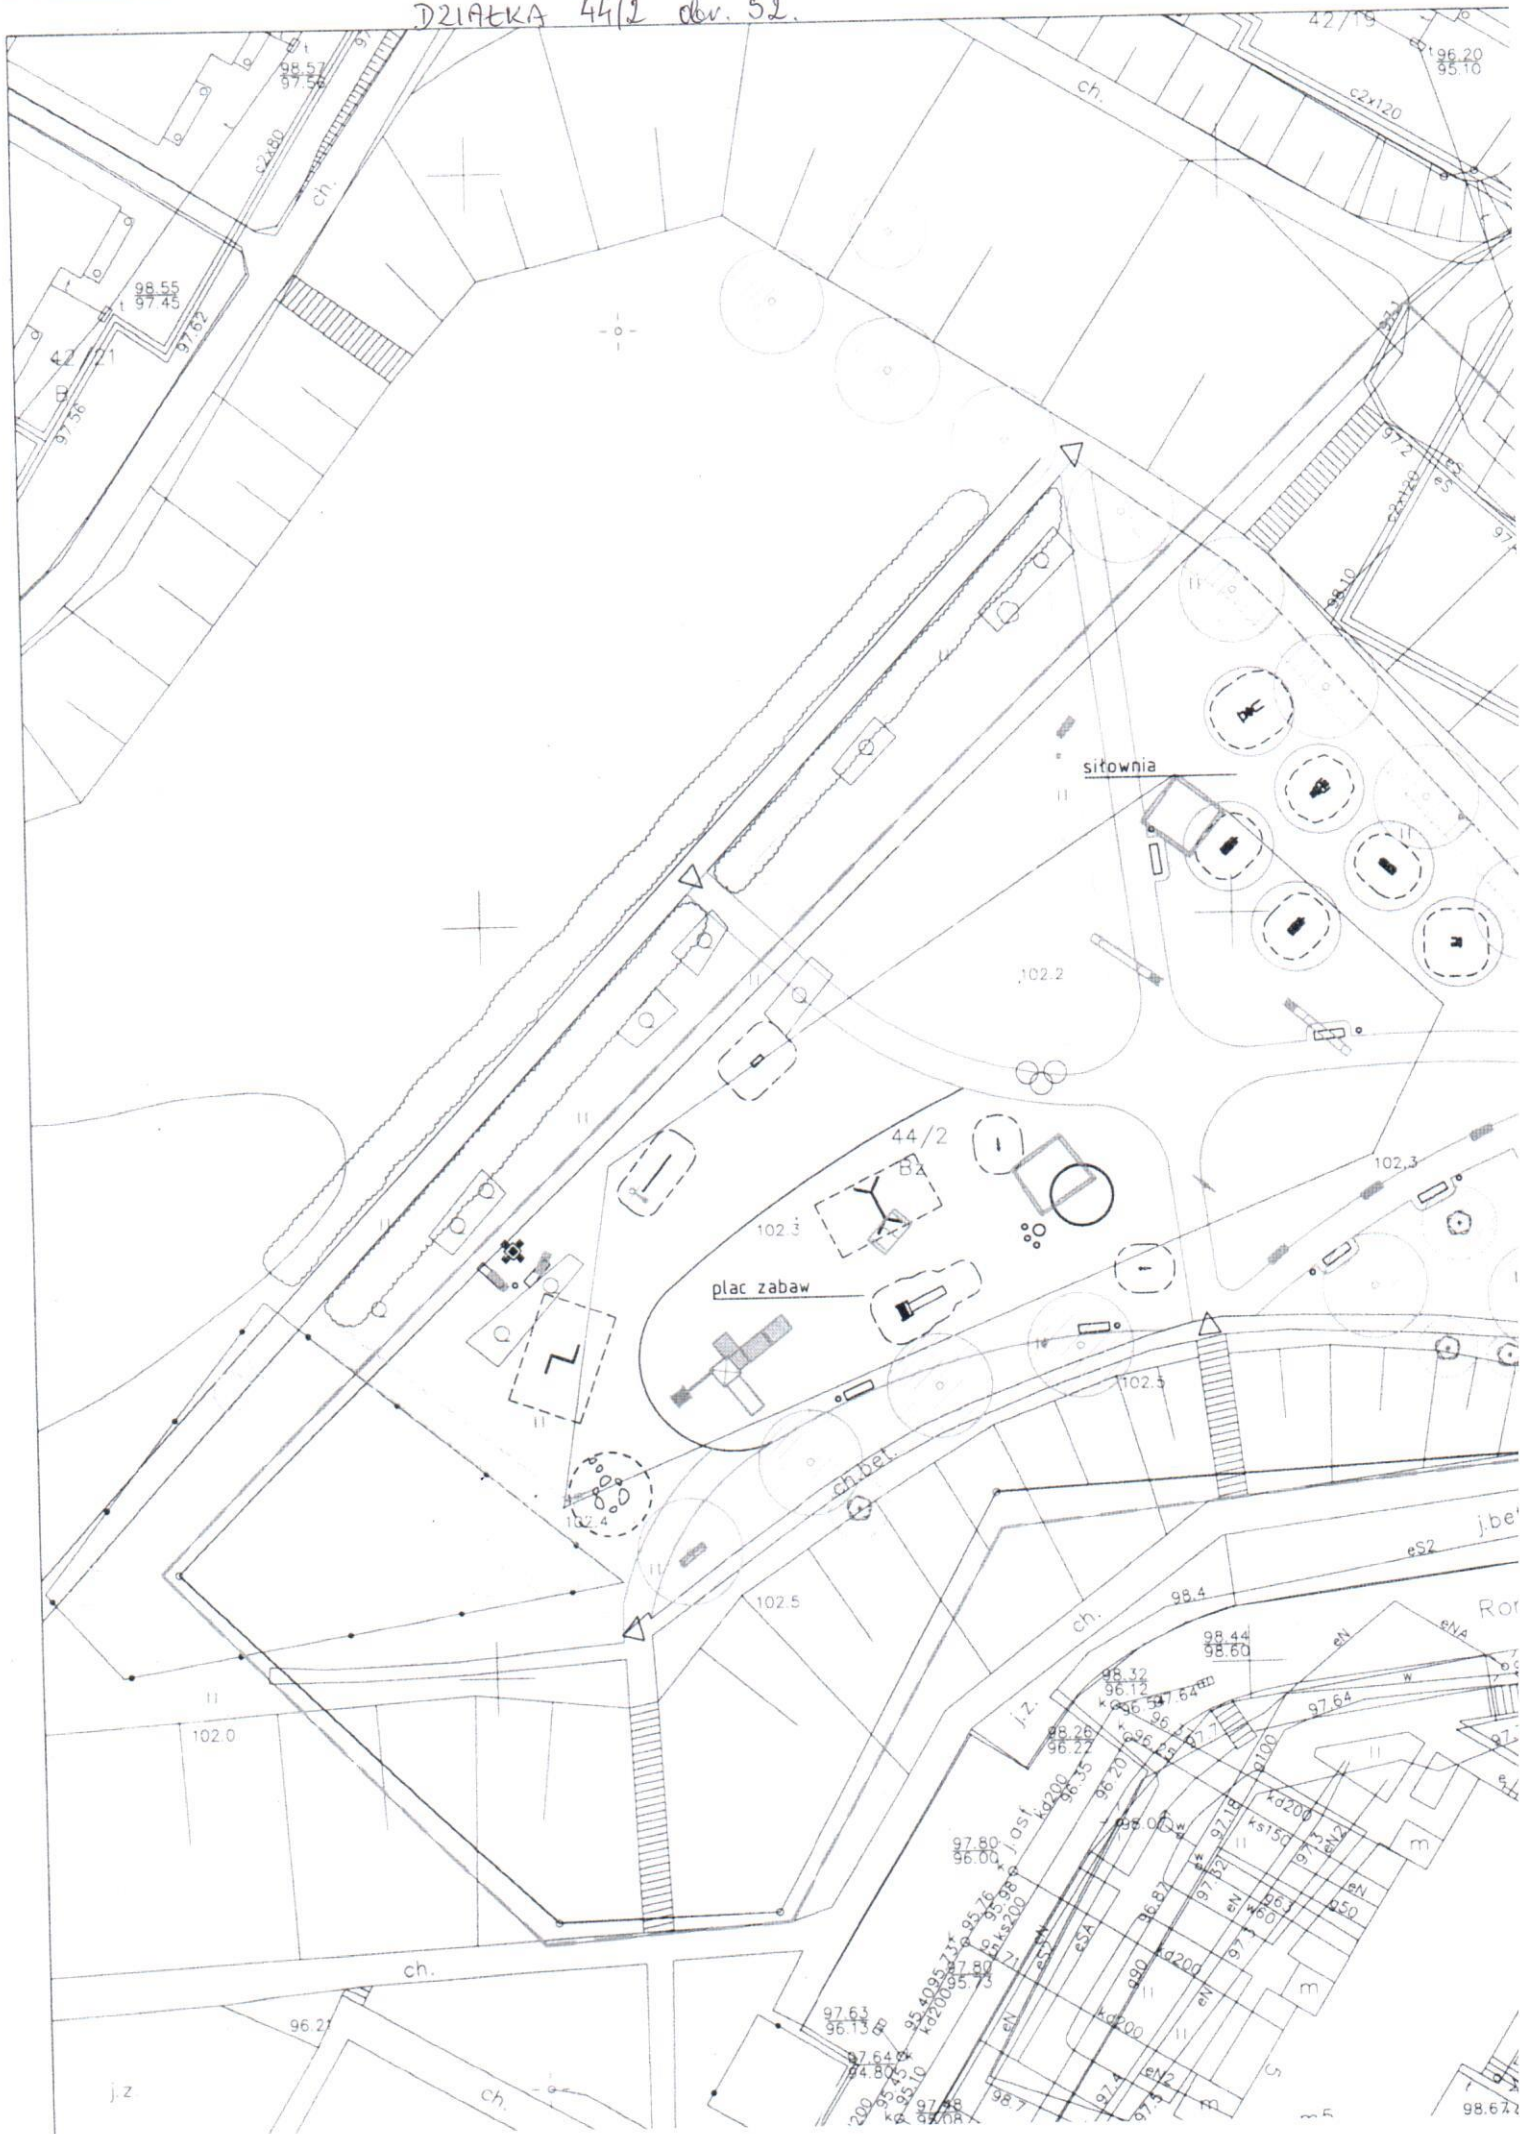







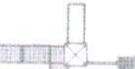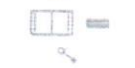




	ZAGOSPODAROWANIE TERENU REJ. WYROBKA W GDZ.	
	PLAN ZAGOSPODAROWANIA	
PRACOWNIA ZRÓWNOWAŻONYCH ROZWIĄZAŃ 80-451 Gdańsk ul. Kościuszki 5a/3 www.qlala.pl	Stadium opracowania: P	PROJEKTANT: mgr inż. arch. Katarzyna Litwińsk
	Data: CZERWIEC 2013	specj. upr. nr: BUDOW
	Skala: 1:500	Pl./Kk./Z
OPRACOWANIE: mgr inż. arch. Bogna Olejarska		


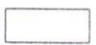
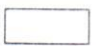





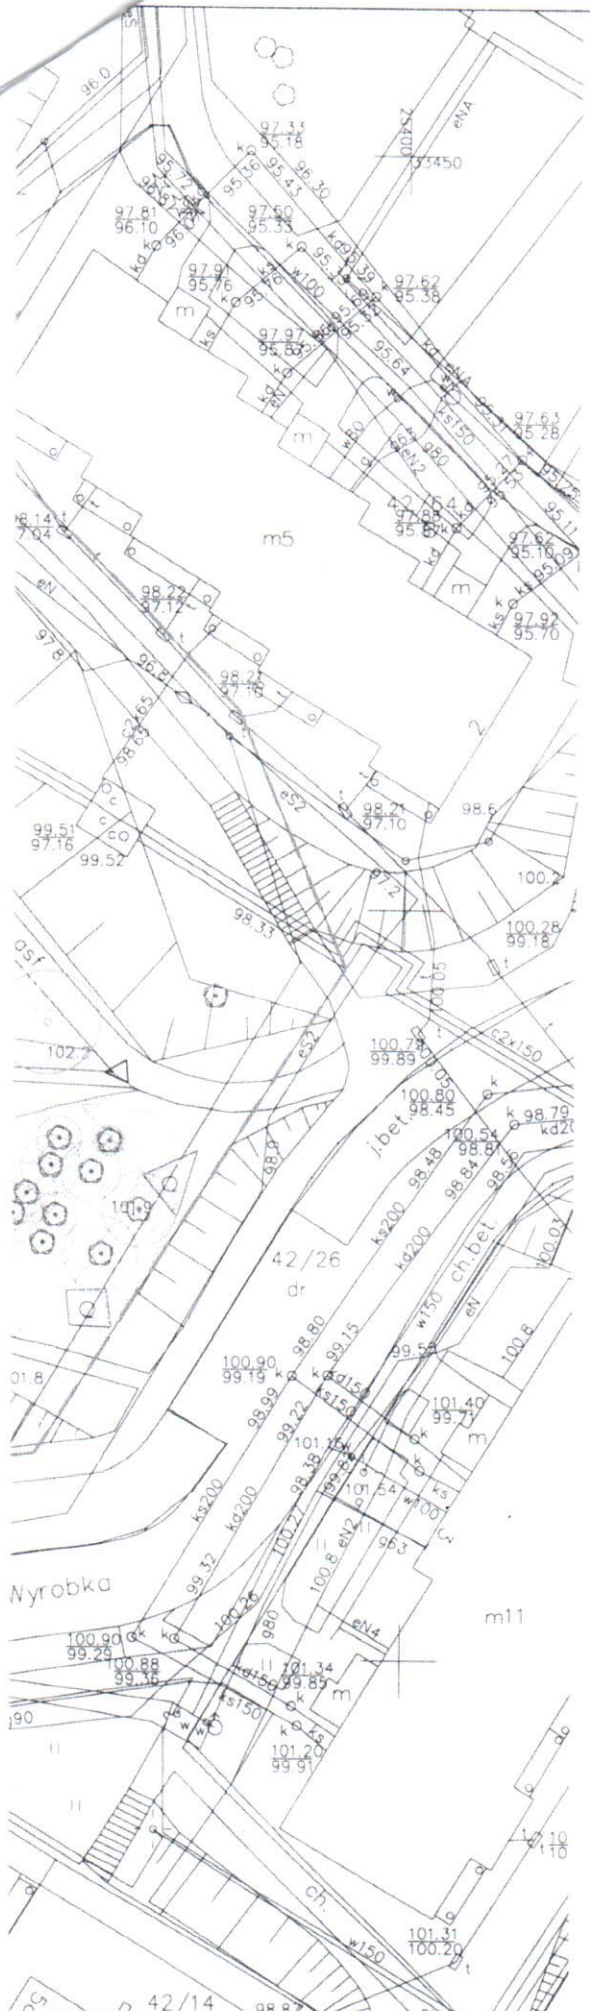
LEGENDA:

-  granica opracowania
-  powierzchnia pod boisko
do koszykówki/siatkówki
-  obrzeże ścieżki

-  urządzenia istniejące do renowacji
-  istniejące urządzenia i elementy
małej arch. do demontażu

-  wejście
-  ławka stalowo-drewniana
-  kosz na odpadki
-  stolik do szachów
-  huśtawka podwójna
-  zjeżdżalnia
-  piaskownica z palisady
-  głązy/tor przeszkód
-  równoważnia drewniana
-  drążki gimnastyczne
-  poręcze gimnastyczne
-  urządzenia siłowni
-  bujak

-  trawa
-  piasek
-  projektowana zieleń
-  byliny
-  projektowane trawy ozdobne
-  istniejące drzewa



KONCEPCJA ZAGOSPODAROWANIA TERENU REKREACYJNEGO
 PRZY UL. WYROBKA W GDAŃSKU
 I RADA TECHNICZNA - SKALA OPRACOWANIA 1:500